

ROMANIA
JUDETUL HUNEDOARA
CONSILIUL LOCAL AL
COMUNEI RÂU DE MORI

HOTARAREA Nr.79/2020

privind aprobarea parcelarii terenului inscris in Cf nr.61927 ,nr. cadastral nr. 61927 in suprafata de 7.552 m.p. proprietatea privata a comunei Râu de Mori din zona de agrement Riusor in 2 loturi.

Consiliul local al comunei Râu de Mori, judetul Hunedoara .

Avind in vedere proiectul de hotarare nr. 31/87/21.12.2020 initiat de primarul comunei, referatul de aprobare a primarului comunei nr.56/86/21.12.2020 prin care se propune aprobarea parcelarii terenului inscris in Cf nr.61927 ,nr. cadastral nr. 61927 in suprafata de 7.552 m.p. proprietatea privata a comunei Râu de Mori din zona de agrement Riusor in 2 loturi,raportul compartimentului agricol nr.200/11/22.12.2020 si avizul nr.33/135/29.12.2020 rezultat din raportul comisiei de specialitate pentru programe de dezvoltare economico-socială, agricultură, buget-finanțe, administrarea domeniului public și privat al comunei, gospodarie comunala , protecția mediului , servicii si comert.

In temeiul prevederilor Legii nr.7/1996-Legea cadastrului si publicitatii imobiliare, republicata, si a Ordinului Agentiei Nationale de Cadastru si Publicitate Imobiliara nr.636/2006 pentru aprobarea Regulamentului privind continutul si modul de intocmire a documentatiilor cadastrale in vederea inscrierii in cartea funciara,

In conformitate cu prevederile art.879 alin.1 si alin.3 si art.880 din Legea nr.287/2009 privind Codul Civil , republicata cu modificarile si completarile ulterioare cu respectarea prevederilor Legii nr.52/2003 privind transparenta decizională în administrația publică, republicată .

In temeiul dispozițiilor art. 129 alin.2.lit. c , alin. 6 lit. b , art.139 alin.3.lit.g art. 196 ,alin1,lit.a,art.197,alin.4 din Ordonanța de Urgență a Guvernului nr. 57/2019 privind Codul Administrativ;

H O T A R A S T E :

Art.1. Se aproba parcelarea terenului inscris in Cf nr.61927 cadastral nr. 61927 in suprafata de 7.552 m.p. proprietatea privata a comunei Râu de Mori din zona de agrement Riusor in 2 loturi si anume:lotul 1 in suprafata de 7387 m.p.,nr. CF 61927 si lotul 2 in suprafata 165 m.p.,nr. CF 7552 ,in conformitate cu planul de amplasament si delimitare a imobilului cu propunere de dezlipire- anexa care face parte integranta la prezenta hotarare.

Art.2 Mandateaza pe domnul primar Dilertea Flaviu ,sa semneze actul autentic de parcelare.

Art.3. Prezenta hotărâre poate fi contestată la Instanța de contenciosului administrativ, în condițiile prevăzute de Legea nr. 554/2004 a contenciosului administrativ, cu modificările și completările ulterioare.

Art.4. Prezenta hotarare se comunica Institutiei Prefectului Judetului Hunedoara, primarului comunei, compartimentului agricol, Biroului de Carte Funciara Hateg si Notariatului Hateg.

Râu de Mori la 30.12.2020

Cvorumul necesar pentru adoptare; majoritatea absoluta -votul majoritatii consilierilor in functie .

Hotărârea a fost adoptată prin vot deschis, cu următorul cvorum :12 voturi « pentru »,0 voturi « împotriva », 0 abțineri

PRESEDINTE DE SEDINTA,

BABAU ADRIAN- VIOREL



CONTRASEMNEAZA -SECRETAR GENERAL,

PUSCA ANISOARA


7000/L.

Anexa 1.36

Plan de amplasament si delimitare a imobilului cu propunerea de dezilipire

Scara 1:1000


Nr. cadastral	Suprafata masurata a imobilului (mp)	Adresa imobilului
61927	7552	ZONA DE AGREMENT RIUSOR
Nr. Carte Funciara	Unitate Administrativ Teritoriala (UAT)	
61927	RAU DE MORI	

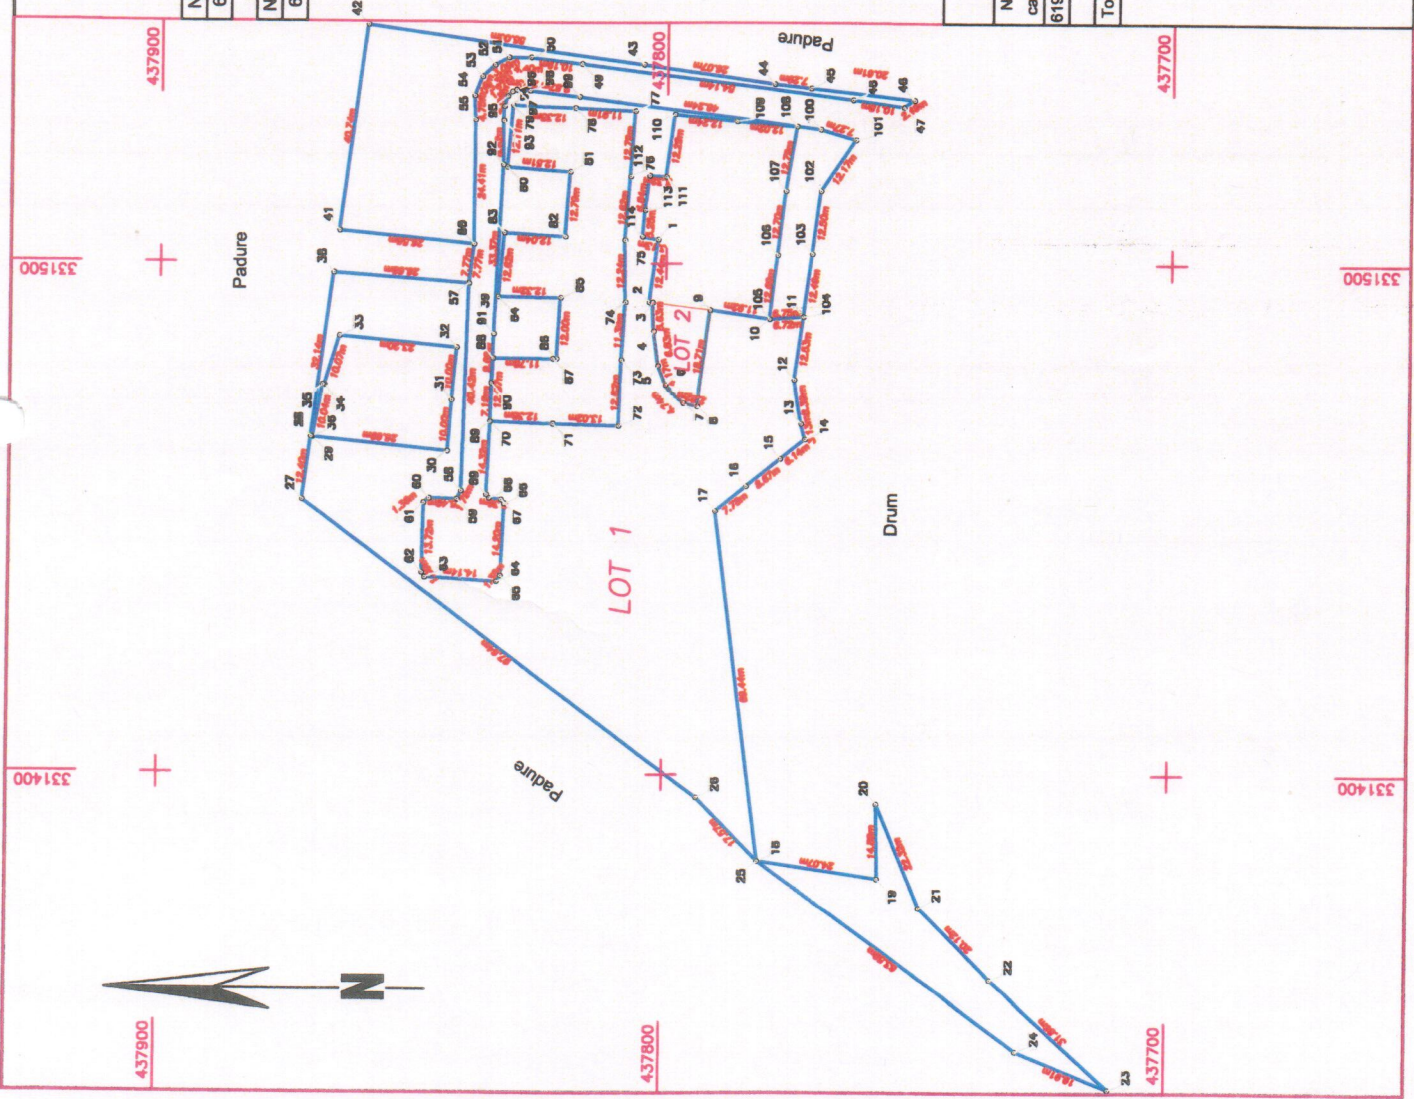

Tabel de miscare parcelara pentru dezilipire imobil

Situatia actuala (inainte de dezilipire)			Situatia viitoare (dupa dezilipire)		
Nr. cad.	Suprafata [mp]	Categ. folosinta	Nr. cad.	Suprafata [mp]	Categ. folosinta
61927	7552	CC		7387	CC
				165	CC
				7552	CC
Total	7552				

Executant: MARACU ANISOARA NICOLETA
Aut. HD 0298 B.C.

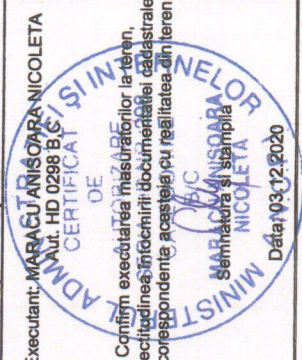

Confirm executarea masuratorilor la teren, corectitudinea inlocuirii documentatiei cadastrale si corespondenta acesteia cu realitatea din teren

Inspector

Confirm introducerea imobilului in baza de date integrata si atribuirea numarului cadastral

Semnatura si parafa

Data

Stampila BCPI